



Tableau des emplacements réservés au titre de l'article L.151-41 du Code de l'urbanisme

N°	Objet	Commune de la CCBL concernée	Bénéficiaire	Surface
C4	Maitrise d'un parking et aménagement public	Bricy	Commune de Bricy	1 841 m²

480 240 0 480 Mètres

N



Légende

Contexte

- Limite de commune
- Limite de parcelle
- Bâti

Zonage

- Limite de zone
- UA : Centres-bourgs et centres-villages
- UB : Secteurs résidentiels
- UH : Habitations
- UE : Équipements
- UM : Mixité
- UAE : Activités économiques
- 1AUb : Zones ouvertes à l'urbanisation à vocation dominante de logements
- 2AUb : Zones fermées à l'urbanisation à vocation dominante de logements
- 1AUe : Zones ouvertes à l'urbanisation à vocation d'équipements collectifs
- 2AUe : Zones fermées à l'urbanisation à vocation d'équipements collectifs
- 1UAae : Zones ouvertes à l'urbanisation à vocation dominante d'activités économiques
- 2UAae : Zones fermées à l'urbanisation à vocation dominante d'activités économiques
- A : Agricole et Secteurs de Taille Et de Capacité Limitée (STECAL) en zone agricole (Aa,Ac,Ad,As,At,Av,Am)
- N : Naturelle et Secteurs de Taille Et de Capacité Limitée (STECAL) en zone naturelle (Na,Nb,Nm)

Emplacement réservé

- Emplacement réservé inscrit au titre de l'article L.151-41 du Code de l'urbanisme

Secteur de projet

- Secteur faisant l'objet d'une Orientation d'Aménagement et de Programmation au titre de l'article L.151-6 du Code de l'urbanisme

Implantation spécifique

- Bandes d'inconstructibilité de part et d'autre de l'axe des voies au titre de l'article L.111-6 du Code de l'urbanisme
- Limite de retrait imposé par rapport aux voies ferrées (cf. 5. Règlement)
- Implantation en retrait obligatoire (cf. 5. Règlement)

Changement de destination

- Bâtiment agricole susceptible d'un changement de destination au titre de l'article L.151-11 du Code de l'urbanisme

Mixité fonctionnelle à protéger

- Linéaire de diversité commerciale identifié au titre de l'article L.151-16 du Code de l'urbanisme

Protection du patrimoine bâti

- Élément bâti identifié au titre de l'article L.151-19 du Code de l'urbanisme
- Mare identifiée au titre de l'article L.151-19 du Code de l'urbanisme

Prise en compte des risques et préservation des ressources


- Périmètre de protection des points de captage d'eau potable
- Périmètre de protection des risques sanitaires (bâtiment d'élevage au 25/03/2021)
- Périmètre de protection des risques technologiques

Périmètre des secteurs vulnérables et/ou potentiellement inondables (AZI de la Retrève - Préfecture du Loiret, 2021)

- Atlas des zones inondées par la Retrève en 2016
- Hauteur d'eau de 0 à 1 m : Cf règlement écrit + consultation service risque de la DDT 45
- Hauteur d'eau d'1 à 2 m : Cf règlement écrit + consultation service risque de la DDT 45
- Hauteur d'eau supérieure à 2 m : zone inconstructible

Trame verte et bleue

- Site Natura 2000
- Espace Boisé Classé au titre de l'article L.113-1 du Code de l'urbanisme
- Espace paysager protégé au titre de l'article L.151-23 du Code de l'urbanisme
- Espace paysager sportif et de loisir protégé au titre de l'article L.151-23 du Code de l'urbanisme
- Bois et forêt soumis à un document de gestion durable au 25/03/2021
- Corridor écologique identifié au titre de l'article L.151-23 du Code de l'urbanisme
- Cours d'eau identifié au titre de l'article L.151-23 du Code de l'urbanisme
- Zone humide à forte probabilité identifiée par le SAGE au titre de l'article L.151-23 du Code de l'urbanisme
- Mare, bassin, étang et plan d'eau identifiés au titre de l'article L.151-23 du Code de l'urbanisme

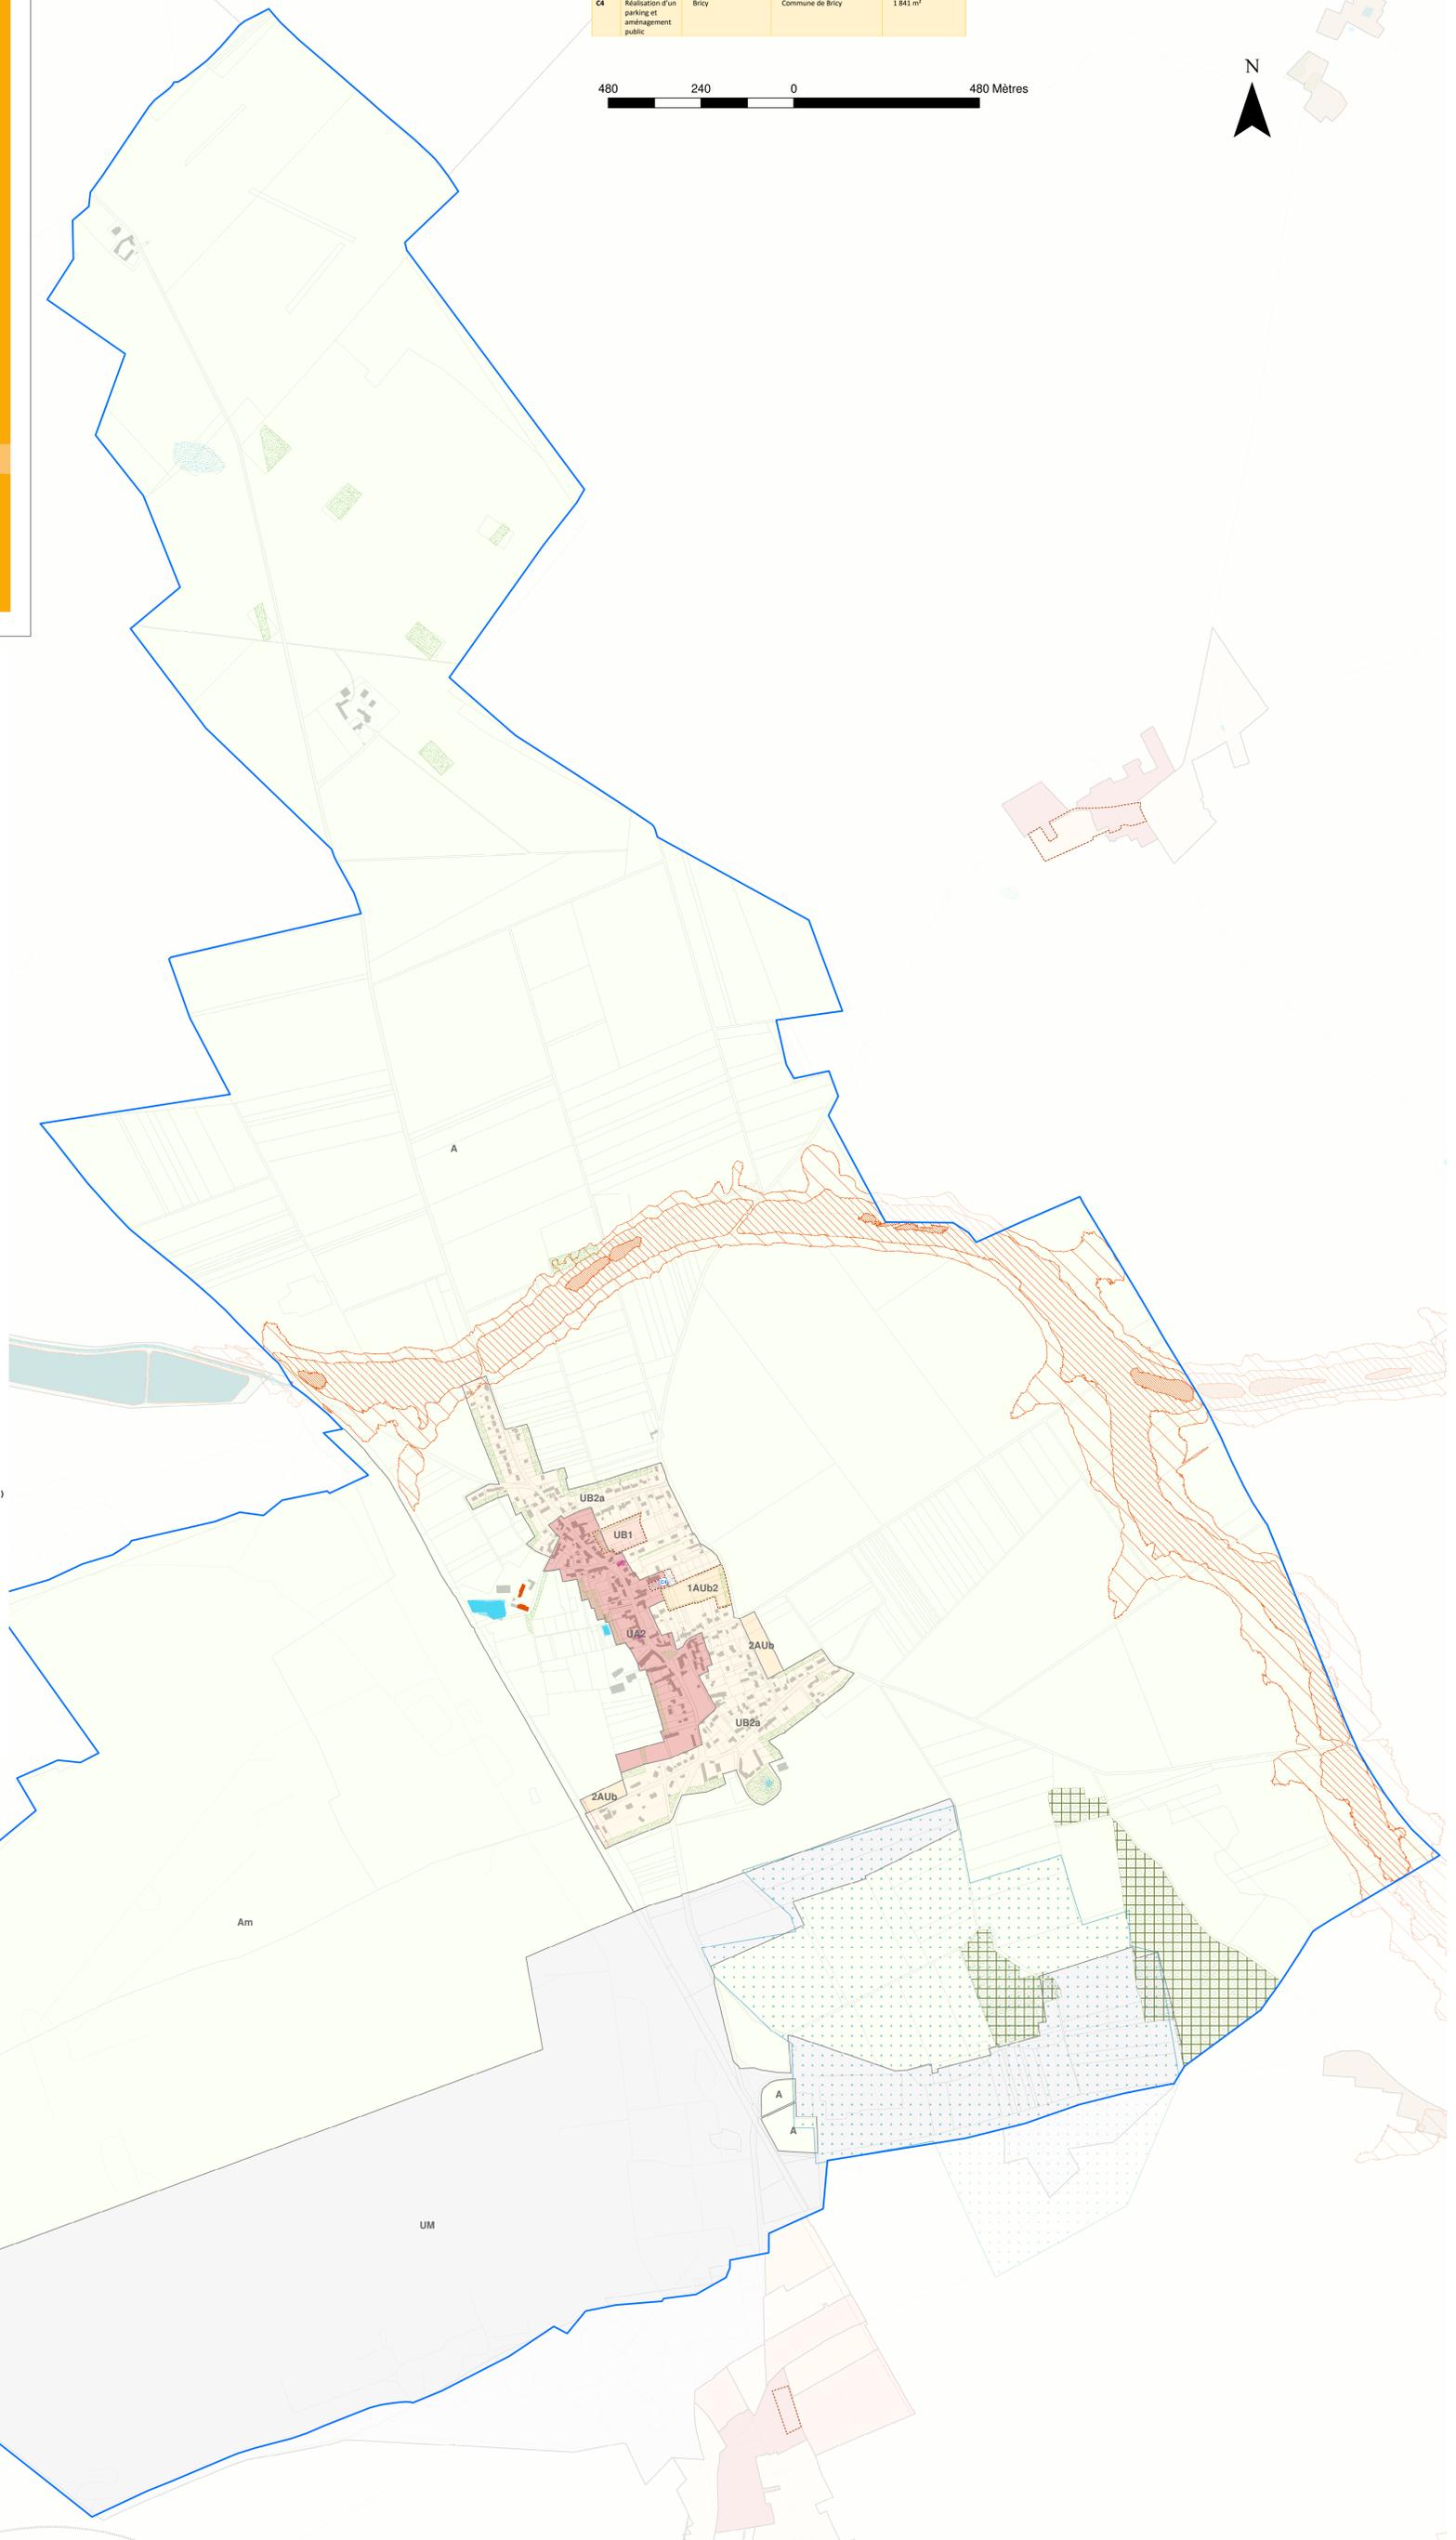



Modification n°11 du PLU-H approuvée par délibération du conseil communautaire en date du 23 mars 2023

Echelle : 1/2000 ème

Tableau des emplacements réservés au titre de l'article L.151-41 du Code de l'urbanisme

N°	Objet	Commune de la CCCL concernée	Bénéficiaire	Surface
C4	Réalisation d'un parking et aménagement public	Bricy	Commune de Bricy	1 841 m ²

200 100 0 200 Mètres

Le Bourg



Légende

- Contexte**
- Limite de commune
 - Limite de parcelle
 - Bâti
- Zonage**
- Limite de zone
 - UA : Centres-bourgs et centres-villages
 - UB : Secteurs résidentiels
 - UH : Hameaux
 - UE : Équipements
 - UM : Militaire
 - UAE : Activités économiques
 - 1AUb : Zones ouvertes à l'urbanisation à vocation dominante de logements
 - 2AUb : Zones fermées à l'urbanisation à vocation dominante de logements
 - 1AUe : Zones ouvertes à l'urbanisation à vocation d'équipements collectifs
 - 2AUe : Zones fermées à l'urbanisation à vocation d'équipements collectifs
 - 1AUae : Zones ouvertes à l'urbanisation à vocation dominante d'activités économiques
 - 2AUae : Zones fermées à l'urbanisation à vocation dominante d'activités économiques
- A :** Agricole et Secteurs de Taille Et de Capacité Limitée (STECAL) en zone agricole (Aa,Ac, Ah,As, Ae, Aa1, Ae2, Am)
N : Naturelle et Secteurs de Taille Et de Capacité Limitée (STECAL) en zone naturelle (Na, Nn, Nm)
- Emplacement réservé**
- Emplacement réservé inscrit au titre de l'article L.151-41 du Code de l'urbanisme
- Secteur de projet**
- Secteur faisant l'objet d'une Orientation d'Aménagement et de Programmation au titre de l'article L.151-6 du Code de l'urbanisme
- Implantation spécifique**
- Bande d'inconstructibilité de part et d'autre de l'axe des voies au titre de l'article L.111-6 du Code de l'urbanisme
 - Limite du retrait imposé par rapport aux voies ferrées (cf. 5. Règlement)
 - Implantation en retrait obligatoire (cf. 5. Règlement)
- Changement de destination**
- Bâtiment agricole susceptible d'un changement de destination au titre de l'article L.151-11 du Code de l'urbanisme
- Mixité fonctionnelle à protéger**
- Linéaire de diversité commerciale identifié au titre de l'article L.151-16 du Code de l'urbanisme
- Protection du patrimoine bâti**
- Élément bâti identifié au titre de l'article L.151-19 du Code de l'urbanisme
 - Mare identifiée au titre de l'article L.151-19 du Code de l'urbanisme
- Prise en compte des risques et préservation des ressources**
- Périmètre de protection des points de captage d'eau potable
 - Périmètre de protection des risques sanitaires (bâtiment d'élevage au 25/03/2021)
 - Périmètre de protection des risques technologiques
- Périmètre des secteurs vulnérables et/ou potentiellement inondables (AZI de la Retriève - Préfecture du Loiret 2021)**
- Atlas des zones inondées par la Retriève en 2016**
- Hauteur d'eau de 0 à 1 m : Cf règlement écrit + consultation service risque de la DDT 45
 - Hauteur d'eau d'1 à 2 m : Cf règlement écrit + consultation service risque de la DDT 45
 - Hauteur d'eau supérieure à 2 m : zone inconstructible
- Trame verte et bleue**
- Site Natura 2000
 - Espace Boisé Classé au titre de l'article L.113-1 du Code de l'urbanisme
 - Espace paysager protégé au titre de l'article L.151-23 du Code de l'urbanisme
 - Espace paysager sportif et de loisir protégé au titre de l'article L.151-23 du Code de l'urbanisme
 - Bois et forêts soumis à un document de gestion durable au 25/03/2021
 - Corridor écologique identifié au titre de l'article L.151-23 du Code de l'urbanisme
 - Cours d'eau identifié au titre de l'article L.151-23 du Code de l'urbanisme
 - Zone humide à forte probabilité identifiée par le SAGE au titre de l'article L.151-23 du Code de l'urbanisme
 - Mare, bassin, étang et plan d'eau identifiés au titre de l'article L.151-23 du Code de l'urbanisme